


Übersichtskarte für Detail NK 011/002/014 - BA I

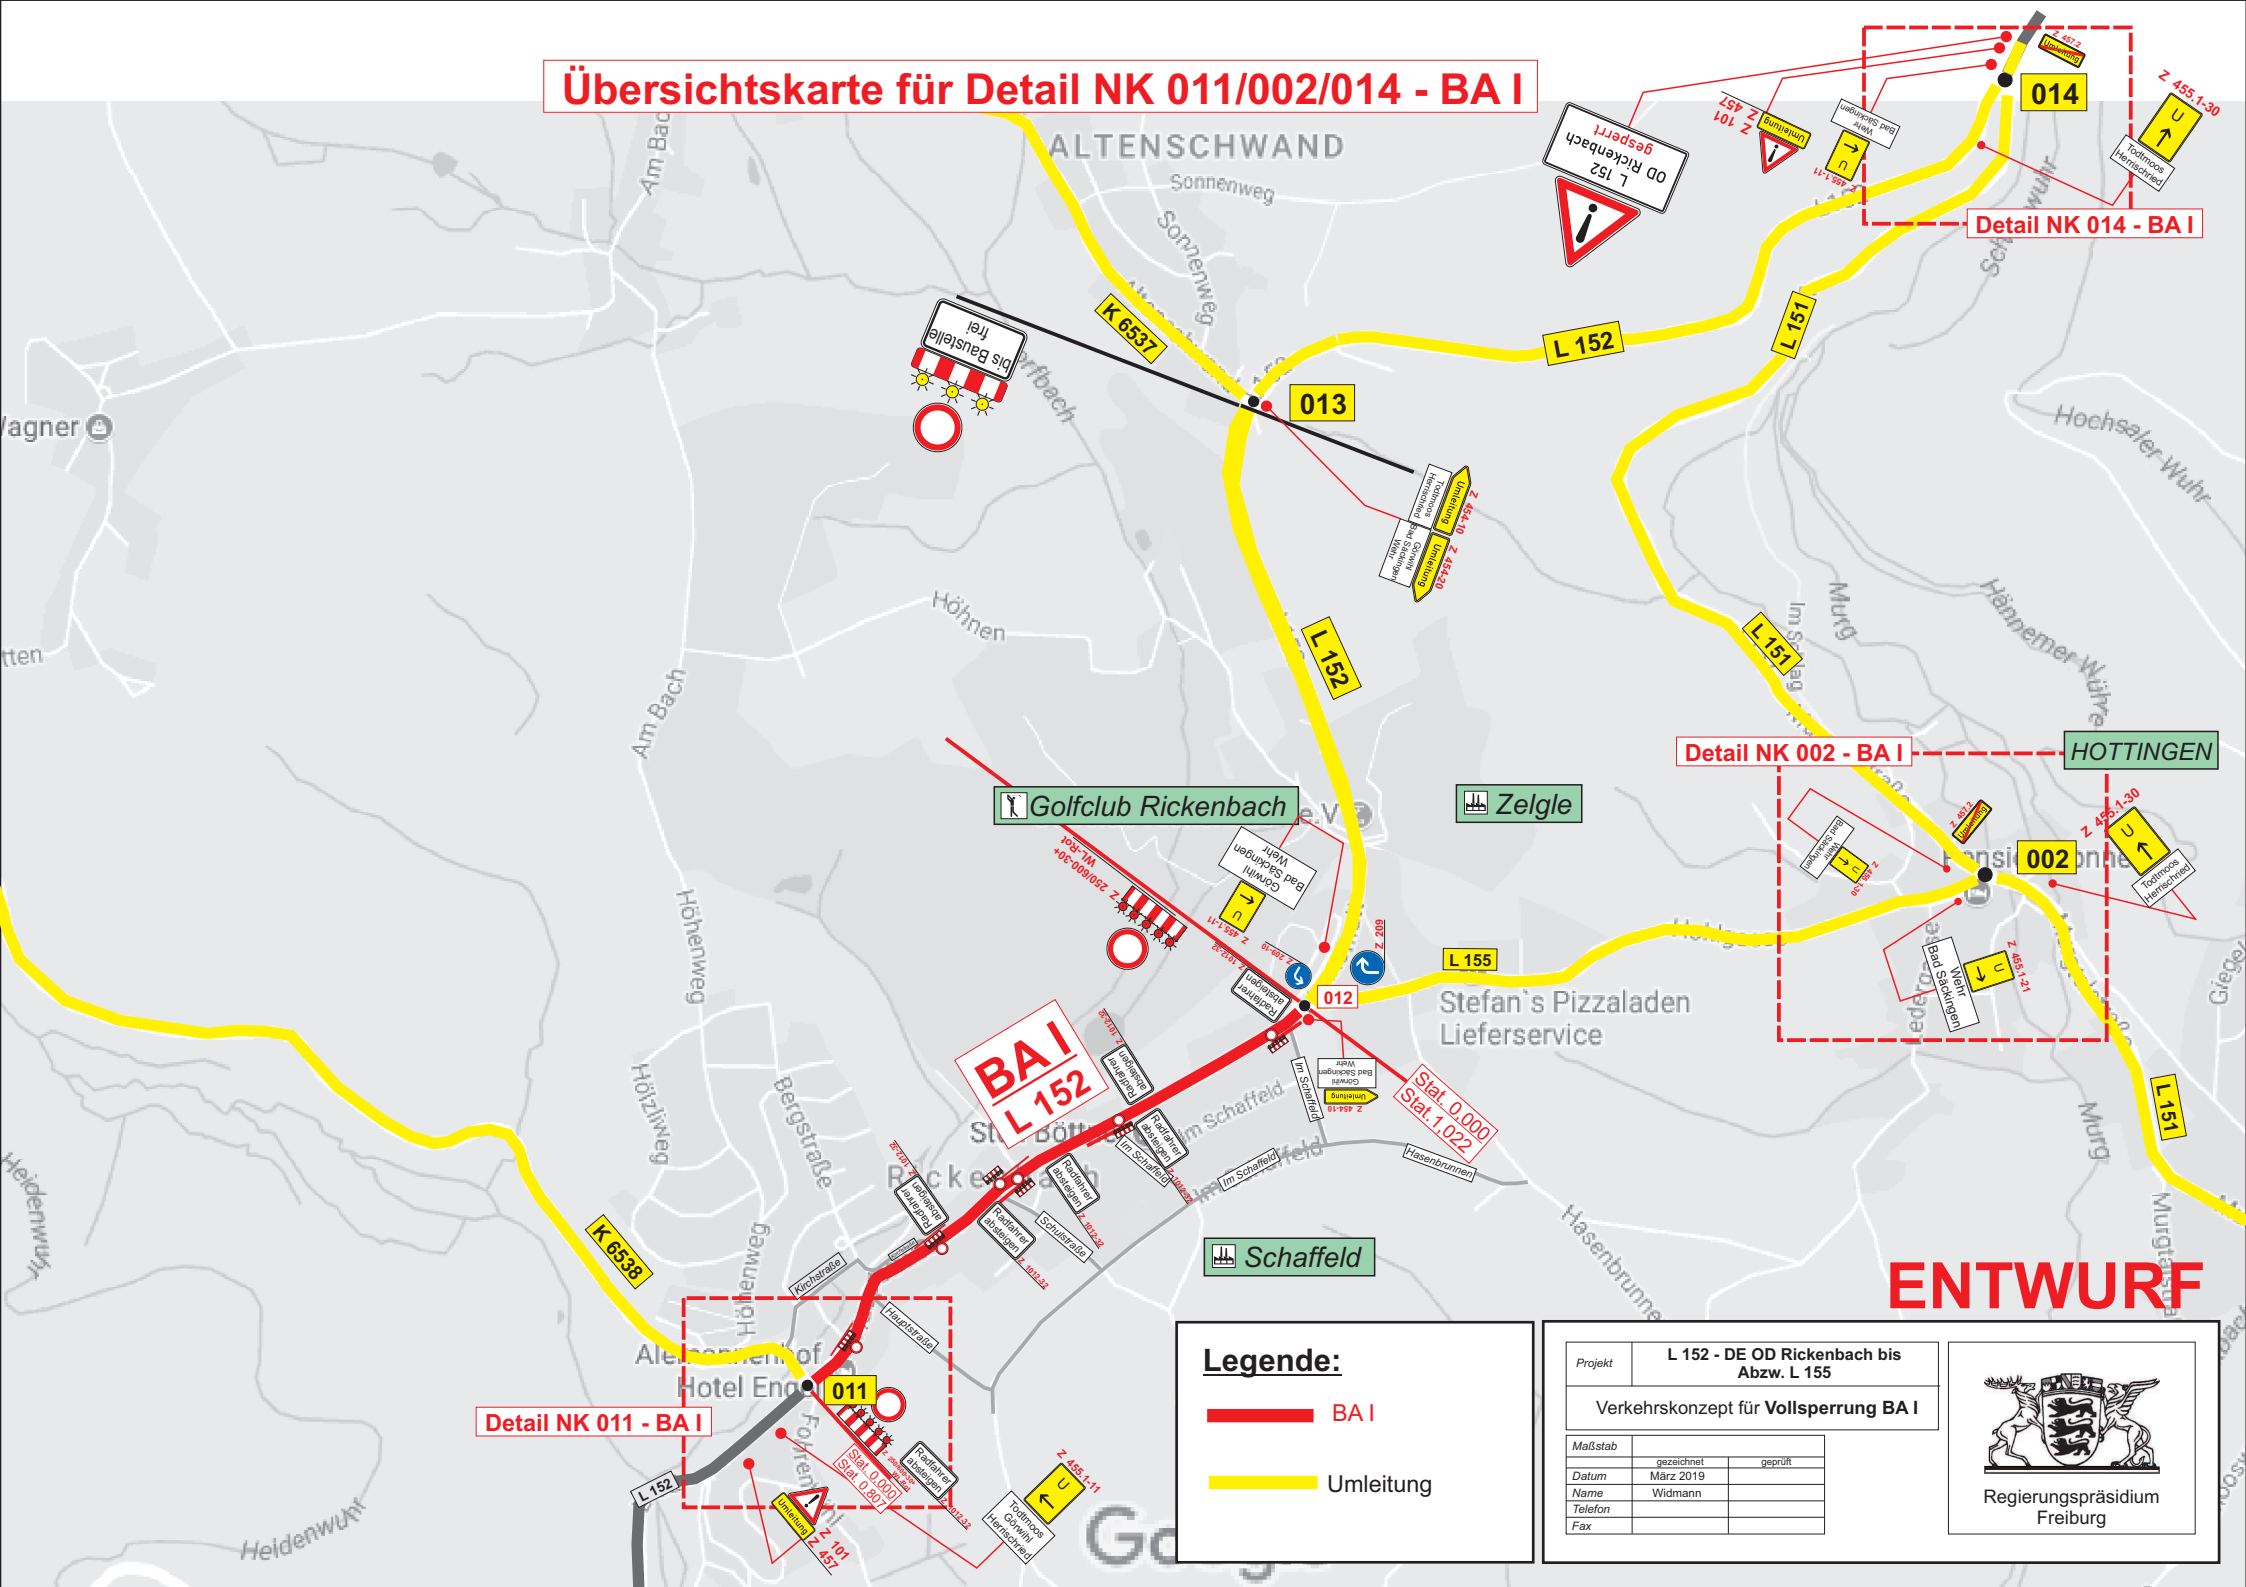

ENTWURF

Legende:

- BA I
- Umleitung

Projekt	L 152 - DE OD Rickenbach bis Abzw. L 155	
Verkehrskonzept für Vollsperrung BA I		
Maßstab	gezeichnet	geprüft
Datum	März 2019	
Name	Widmann	
Telefon		
Fax		

